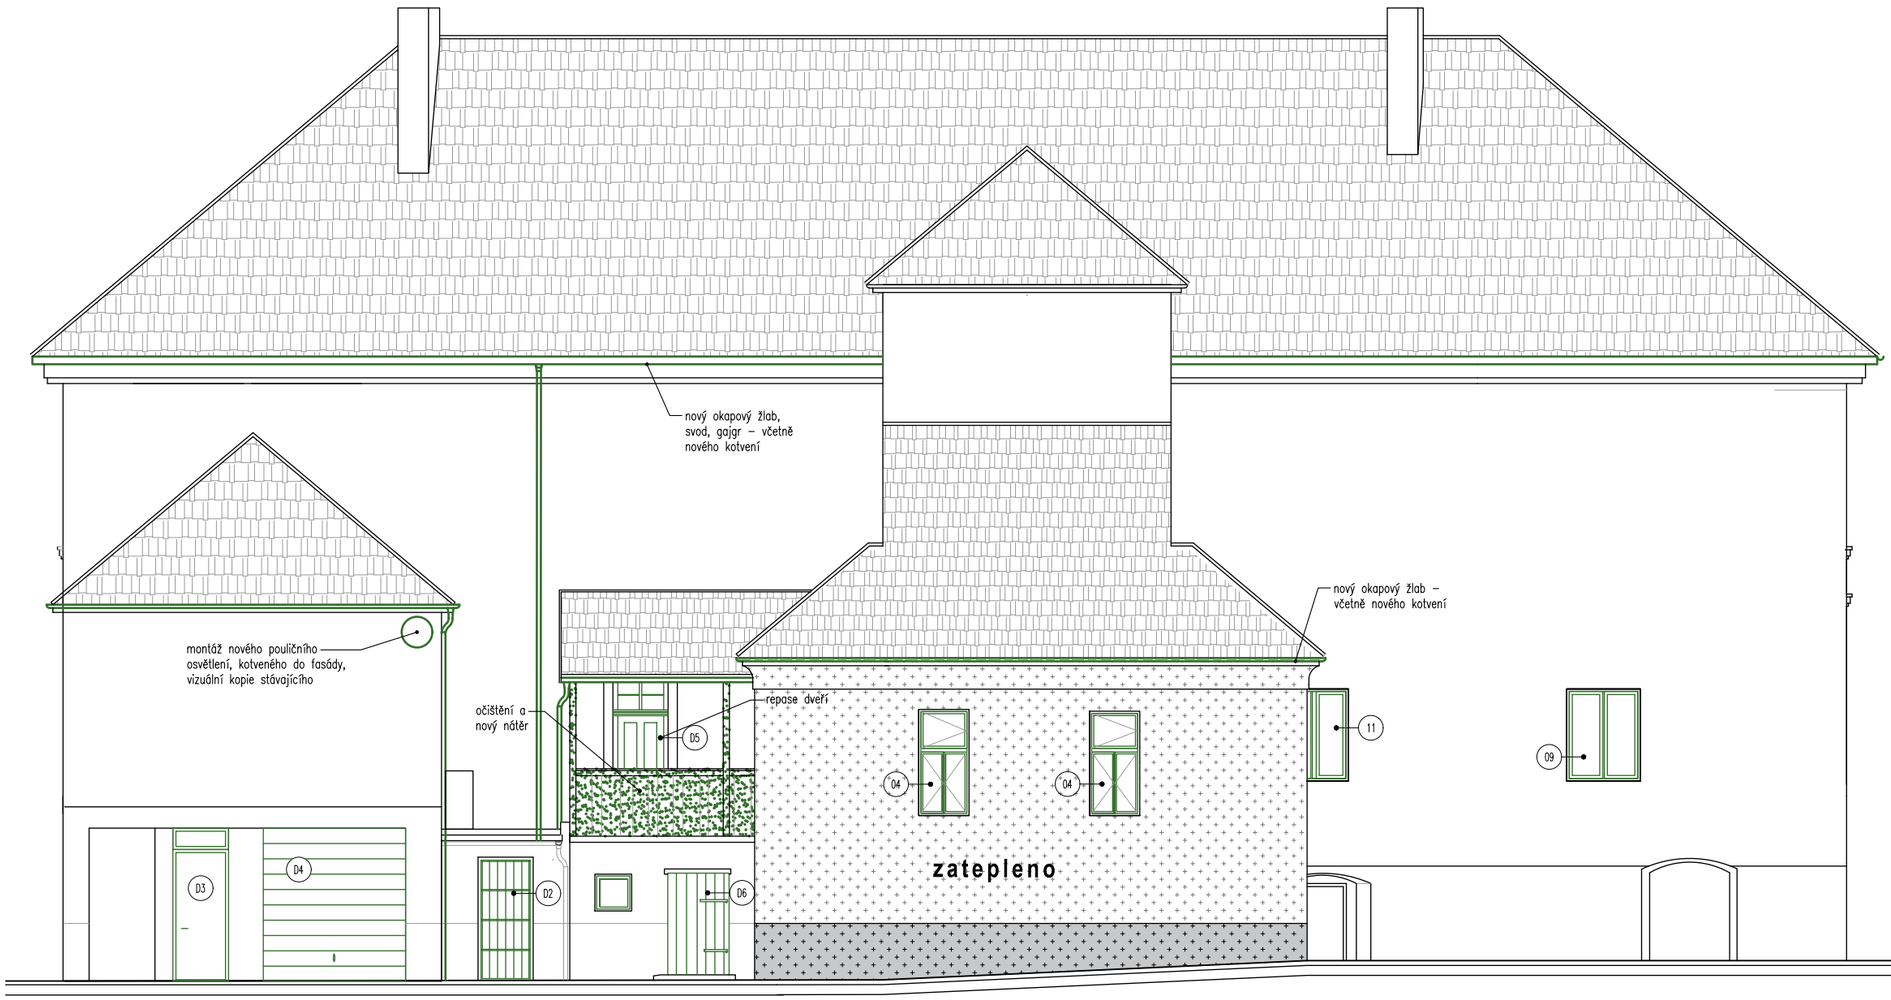

C E J N

POHLED SEVEROZÁPADNÍ

POLOHOPISNÝ SYSTÉM: JTSK
VÝŠKOPISNÝ SYSTÉM: B.P.V.

GP/HIP: DOMUSDESIGN Ing. Jiří MAREK Ph.D. Blanická 940/21 PRAHA 2, 120 00 TEL: 222 210 051 info@domusdesign.cz www.domusdesign.cz IČO: 72692049 DIČ: CZ7310062749		KOOPERANT:	
STAVEBNÍK:	Městys Komárov nám. Míru 204 267 62 Komárov		
AKCE: **Energetická optimalizace objektu muzea v obci Komárov, nám. Otty z Losu č.p. 15, parc.č. 200/1, k.ú.Komárov u Hořovic**			
PROJEKTOVÝ STUPEŇ:	DOKUMENTACE PRO OHLÁŠENÍ STAVEBNÍHO ZÁMĚRU		
HLAVNÍ ARCHITEKT STAVBY:	ING. ARCH. MICHAELA VLASÁKOVÁ	DATUM:	2 / 2021
VEDENÍ PROJEKTU:	ING. JIŘÍ MAREK Ph.D.	ZAKÁZKA Č.	2105
ZODPOVĚDNÝ PROJEKTANT:	ING. JIŘÍ MAREK Ph.D.	MĚŘÍTKO:	1 : 100
VYPRACOVALI:	PROJEKČNÍ TÝM DOMUSDESIGN ING. JIŘÍ MAREK Ph.D., ING. ARCH. MICHAELA VLASÁKOVÁ ING. ARCH. TEREZA PACHMANOVÁ, ELIŠKA FRÝDLOVÁ	STAVEBNÍ OBJEKT: SO 01	ČÍSLO PARÉ:
PROFESE: ARCHITEKTONICKO - STAVEBNÍ ČÁST		ČÁST: D1.1b	AUTORIZAČNÍ RAZÍTKO:
VÝKRES: POHLED C, E, J, N - návrh		č.v.: D1.1b.35	