


- STÁVAJÍCÍ KONSTRUKCE
- NAVRHOVANÉ KONSTRUKCE

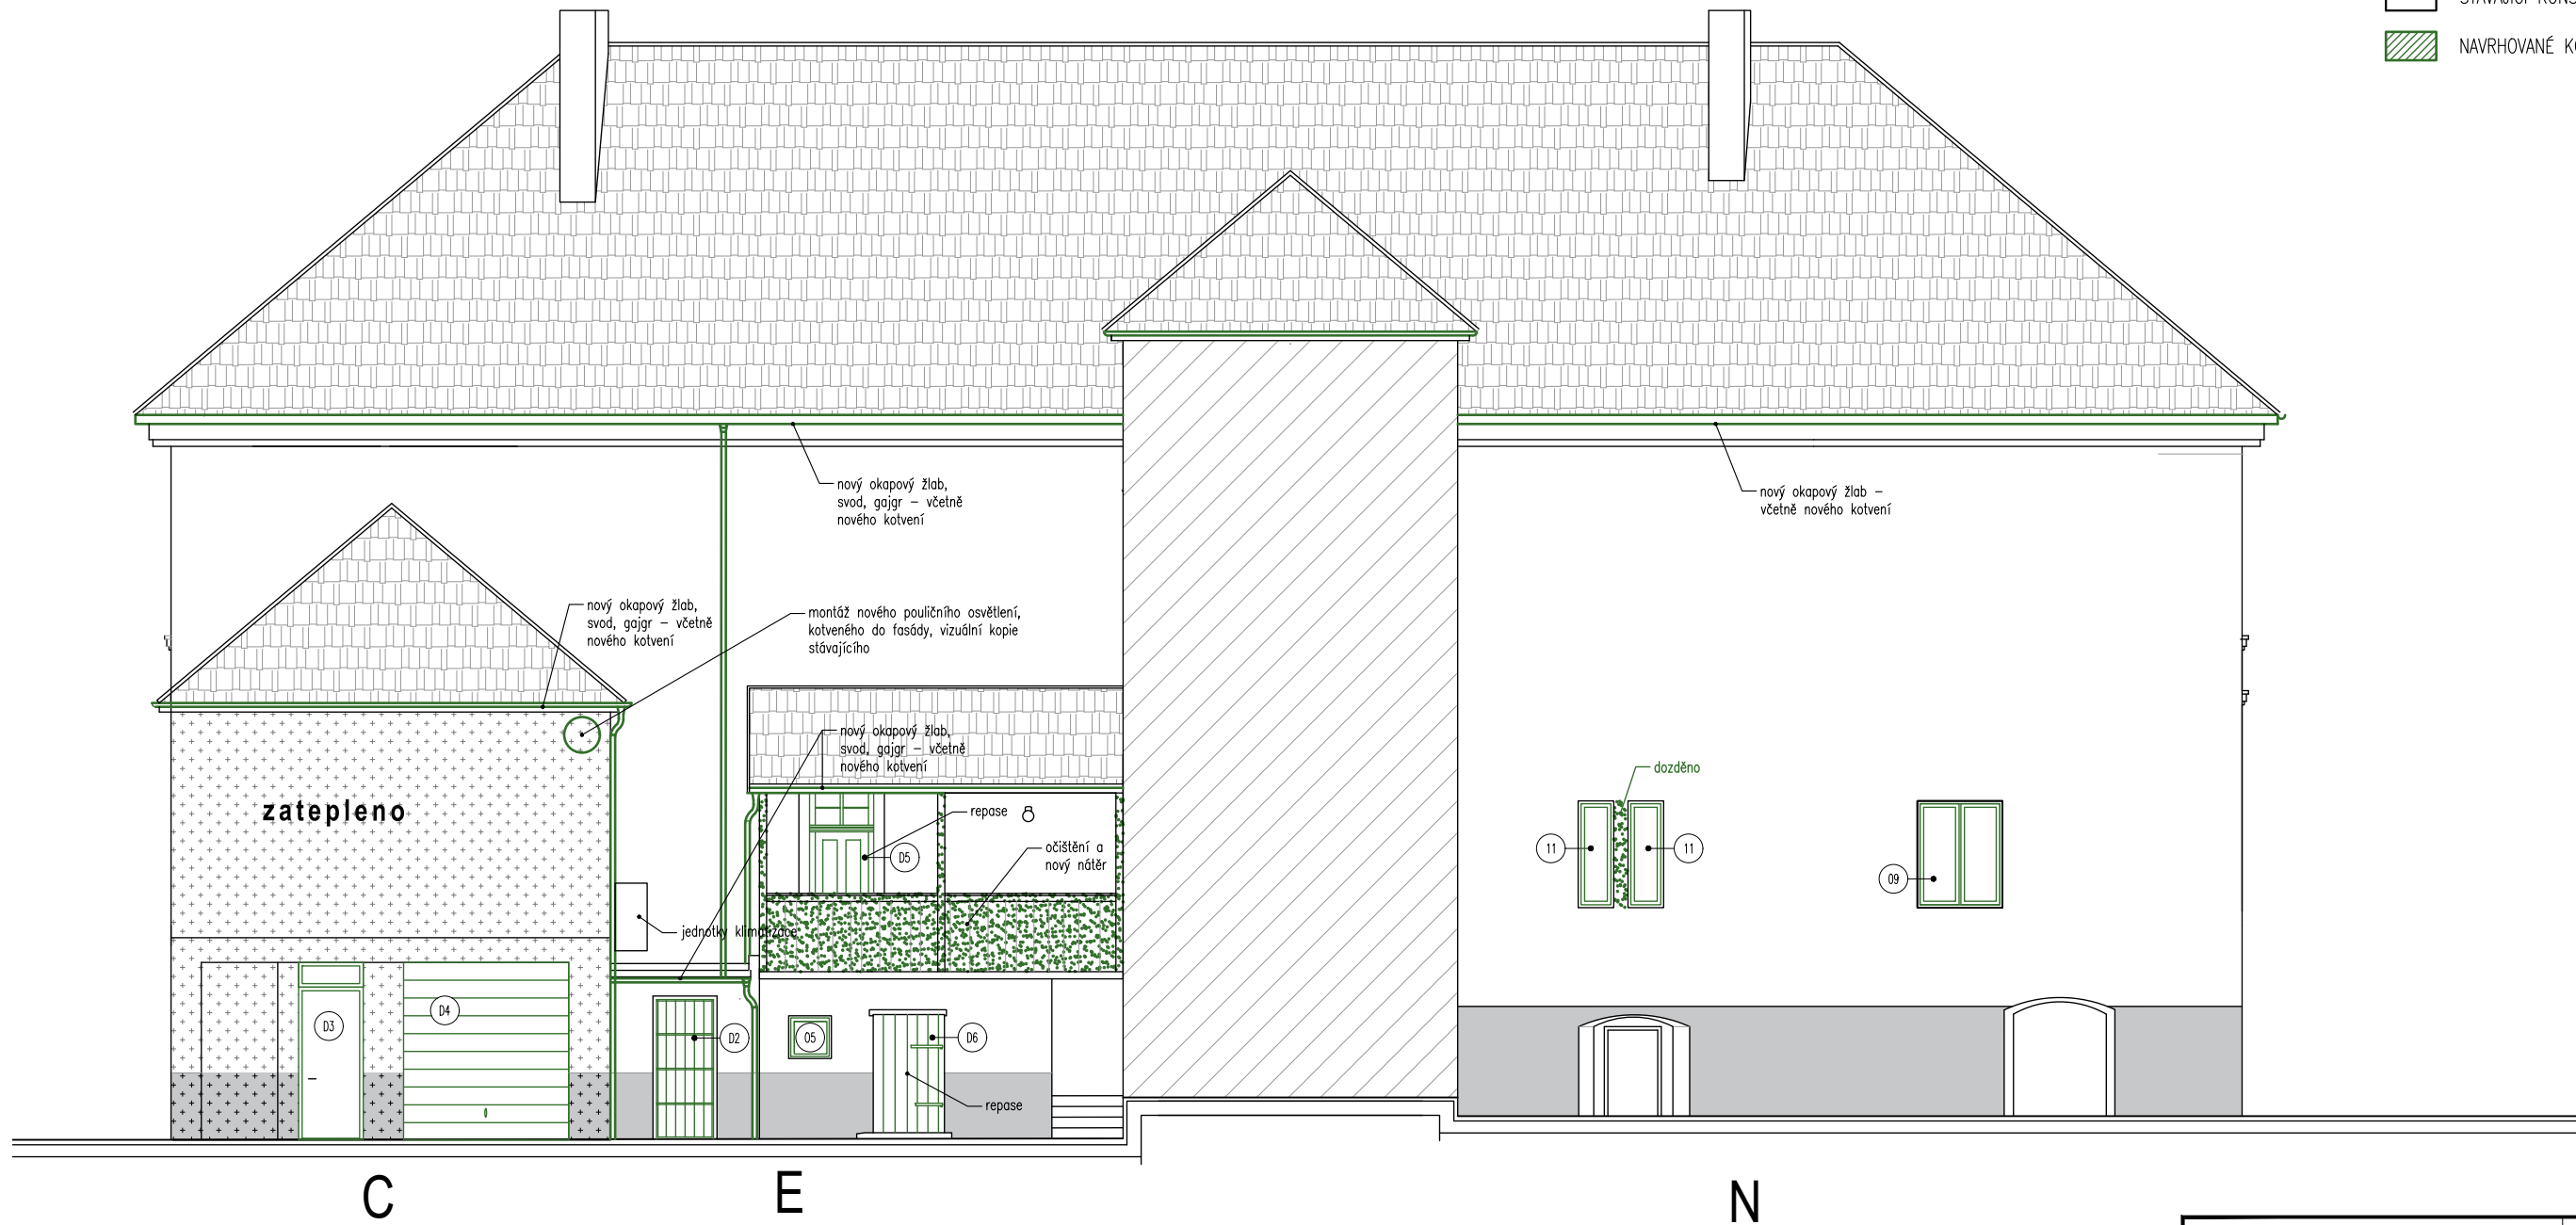

POHLED SEVEROZÁPADNÍ

POLOHOPISNÝ SYSTÉM: JTSK
VÝŠKOPISNÝ SYSTÉM: B.P.V.

GP/HIP: DOMUSDESIGN <small>Blatná 940/21 PRAHA 2, 120 00 TEL: 222 210 051 info@domusdesign.cz www.domusdesign.cz IČO: 72692049 DIČ: CZ7310062749</small>		KOOPERANT: 	
STAVEBNÍK: Městys Komárov nám. Míru 204 267 62 Komárov			
AKCE: Energetická optimalizace objektu muzea v obci Komárov, nám. Otty z Losu č.p. 15, parc.č. 200/1, k.ú.Komárov u Hořovic			
PROJEKTOVÝ STUPEŇ: DOKUMENTACE PRO OHLÁŠENÍ STAVEBNÍHO ZÁMĚRU			
HLAVNÍ ARCHITEKT STAVBY:	ING. ARCH. MICHAELA VLAŠÁKOVÁ	DATUM:	2 / 2021
VEDEŇÍ PROJEKTU:	ING. JIŘÍ MAREK Ph.D.	ZAKÁZKA Č.:	2105
ZODPOVĚDNÝ PROJEKTANT:	ING. JIŘÍ MAREK Ph.D.	MĚŘÍTKO:	1 : 100
VYPRACOVAL:	PROJEKČNÍ TÝM DOMUSDESIGN ING. JIŘÍ MAREK Ph.D., ING. ARCH. MICHAELA VLAŠÁKOVÁ ING. ARCH. TEREZA PACHMANOVÁ, ELIŠKA FRYDLOVÁ	STAVEBNÍ OBJEKT SO 01	ČÍSLO PARÉ:
PROFESE:	ARCHITEKTONICKO - STAVEBNÍ ČÁST	ČÁST:	AUTORIZAČNÍ RAZÍTKO:
VÝKRES:	POHLED C, E, N - návrh	D1.1b	č.v.: D1.1b.31